


13.08.12

1203

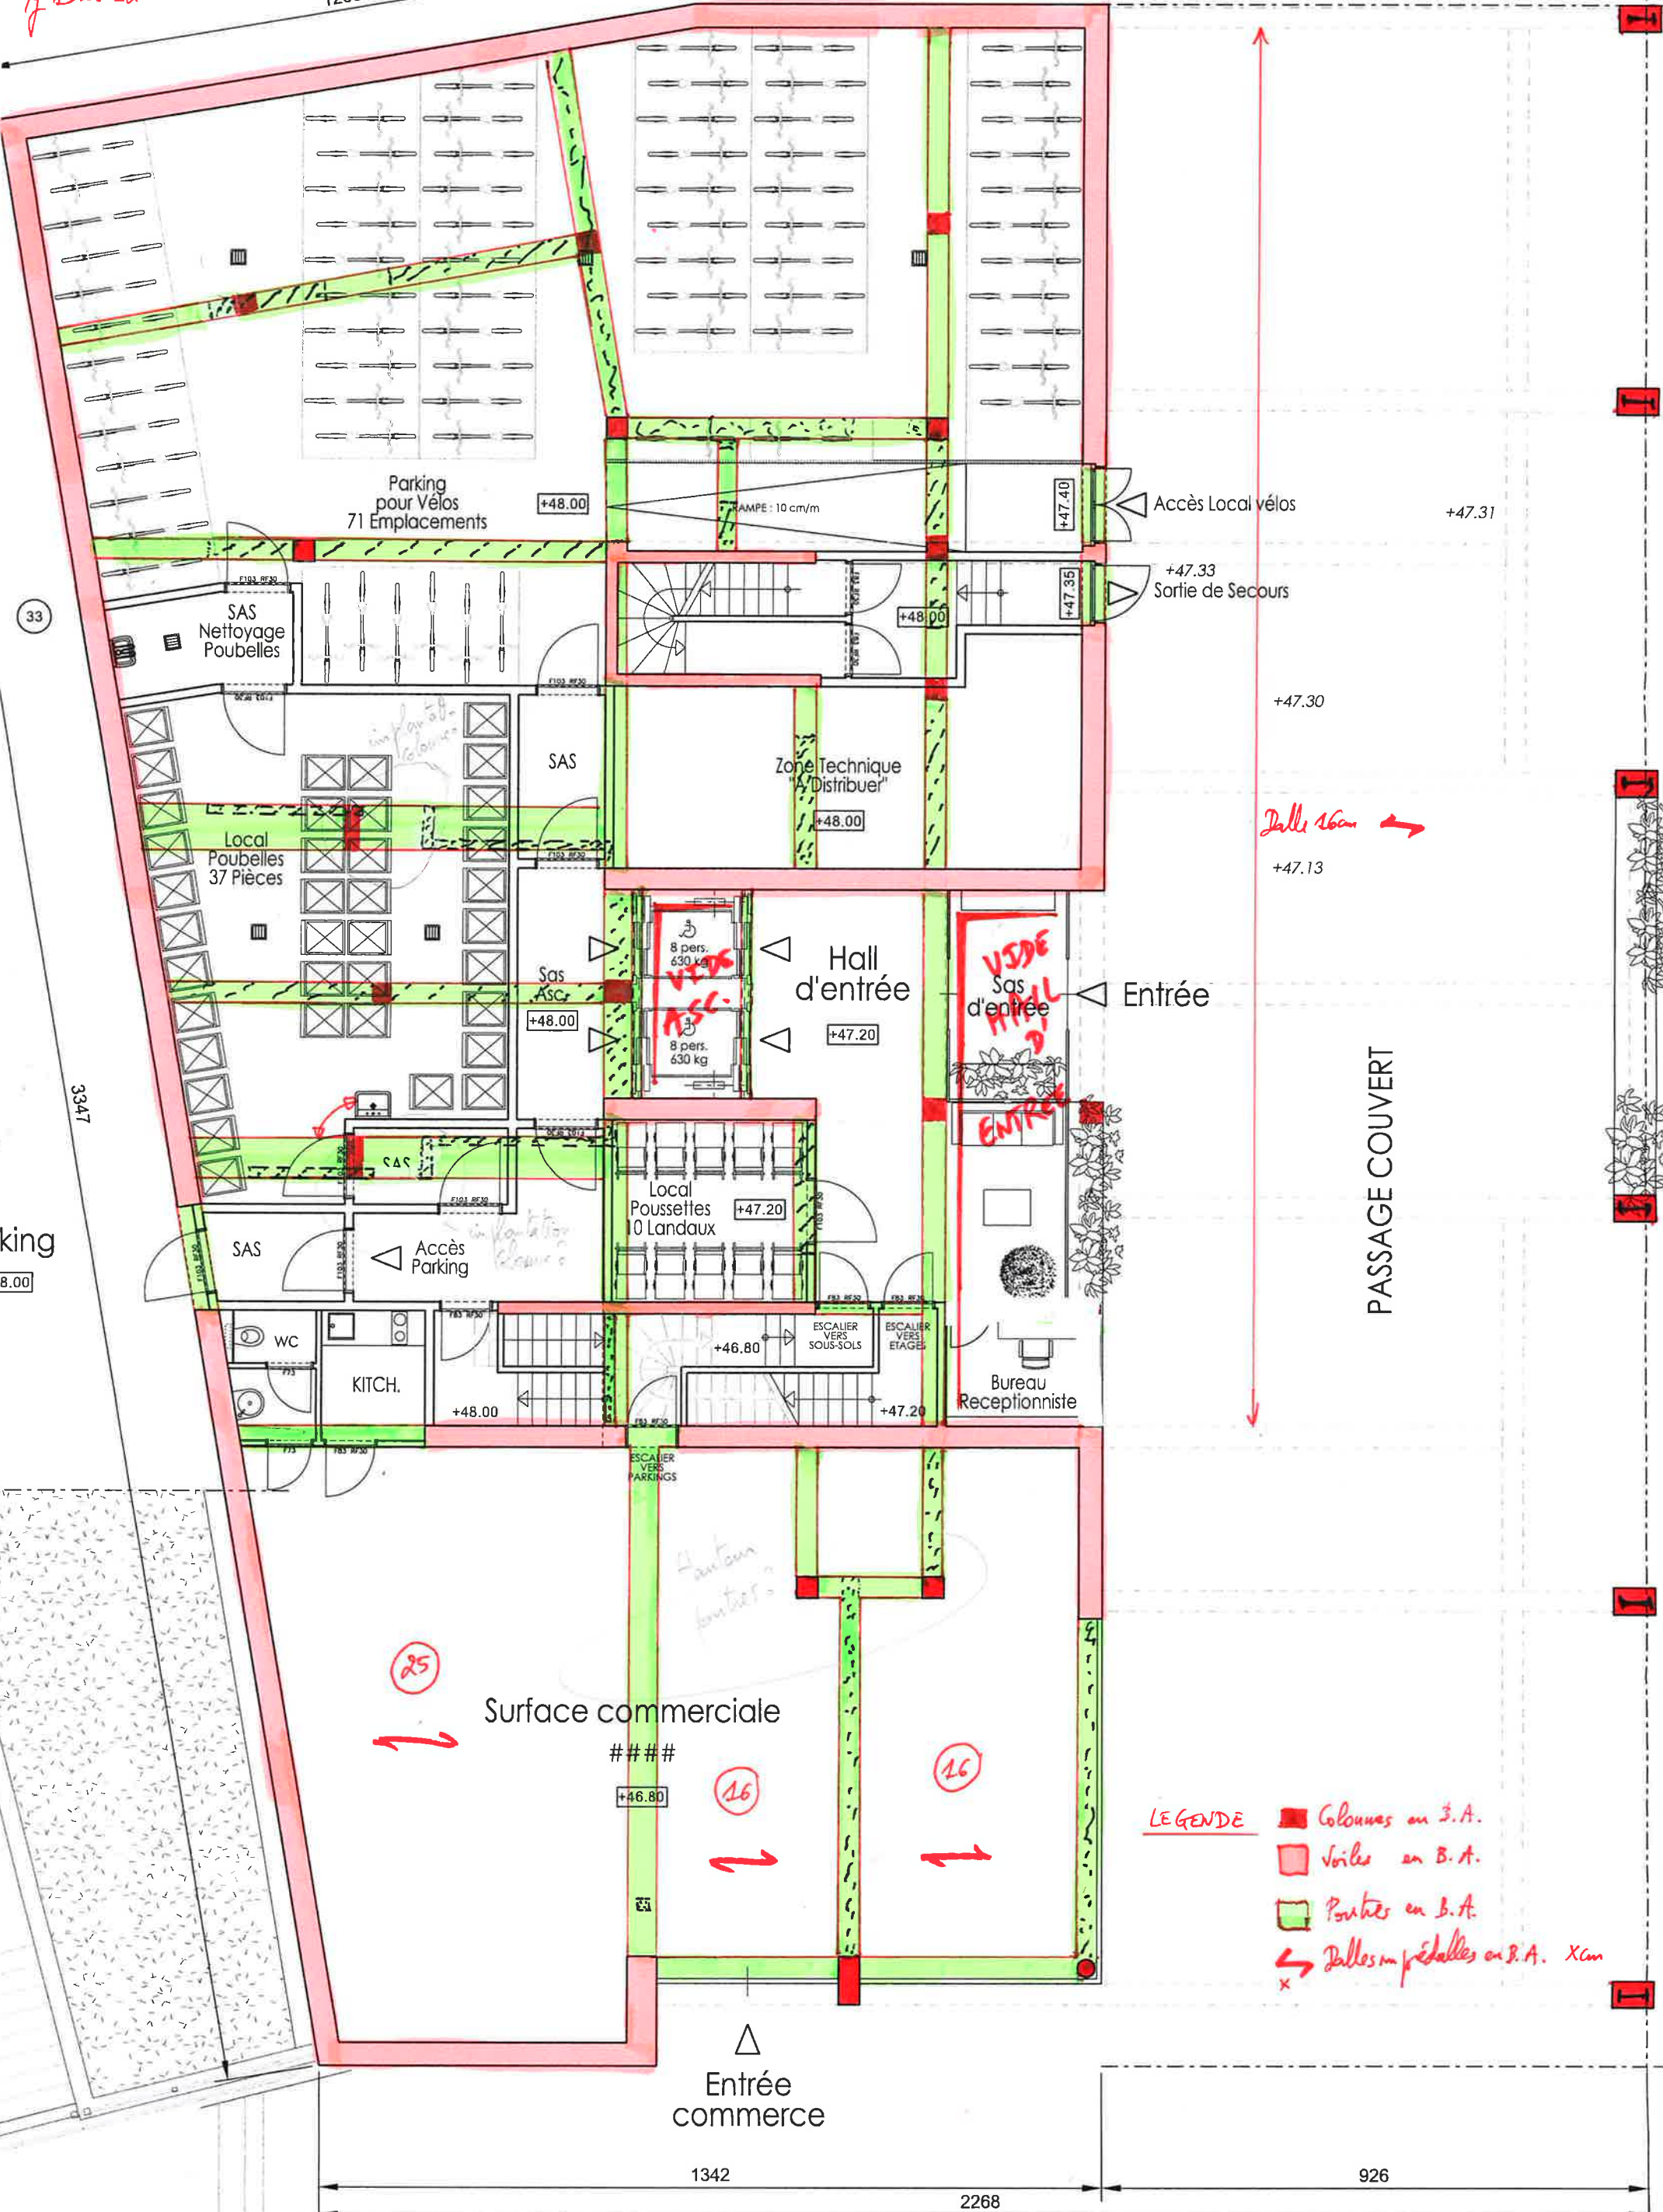

Dalle 16cm →
+47.13

25
Surface commerciale

+46.80
16

16

- LEGENDE**
- Colonnes en S.A.
 - Voiles en B.A.
 - Poutres en B.A.
 - ↔ Dalles ou prédalles en B.A. Xcm

king
8.00

Entrée commerce

1342

2268

926